



LEGENDA

TRACCIATI

- FERROVIA / METRÒ
- Ferrovia esistente
 - Ferrovia in previsione
 - Metrò esistente
 - Metrò in previsione

TPL - TRASPORTO PUBBLICO LOCALE

- TPL su corsia preferenziale
- TPL su corsia promiscua

VIABILITÀ

- Livello Regionale / Metropolitano
- Livello interquartiere
- Livello locale
- Ipotesi di sviluppo nuova viabilità

Zone 30 e pedonali

- Zone 30 esistenti
- Zone 30 in progetto
- Zone pedonali esistenti
- Zone ZTL

PISTE CICLABILI

- Pista ciclabile esistente
- Pista ciclabile programmata
- Corridoi ciclopedonali esistenti
- Corridoi ciclopedonali programmati

- Parcheggi di scambio

P	C	B	T	R	M	Nodi intermodali
Sigla	Significato					
P	Parcheggi					
C	Car sharing					
B	Bike sharing					
T	Trasporto pubblico locale					
R	Treno					
M	Metrò					

POSTAZIONI DI SERVIZIO

FERROVIA / METRÒ

- Stazione Metrò
- Fermate Metrò previste
- Fermate Metrò da traslare
- Stazione FS

TPL - TRASPORTO PUBBLICO LOCALE


- Fermate
- Fermate Pedibus

POSTAZIONI DI SERVIZIO

- Colonnine ricarica veicoli elettrici
- Postazioni Bike-Sharing attuali
- Postazioni Bike-Sharing in previsione
- Postazioni Car-Sharing attuali
- WIFI
- Ascensori esistenti
- Ascensori previsti

INTERVENTI PRIORITARI

- A.1 Nuova circonvallazione ferroviaria di area vasta
- A.2 Adeguamento della SS 554
- A.3 Potenziamento della SS 131 Dir
- A.4 Riorganizzazione SS 554 Ovest
- B.1 Potenziamento e riorganizzazione del servizio Trenitalia
- C.1 Nodo ANAS riorganizzazione e sistemazione ambientale

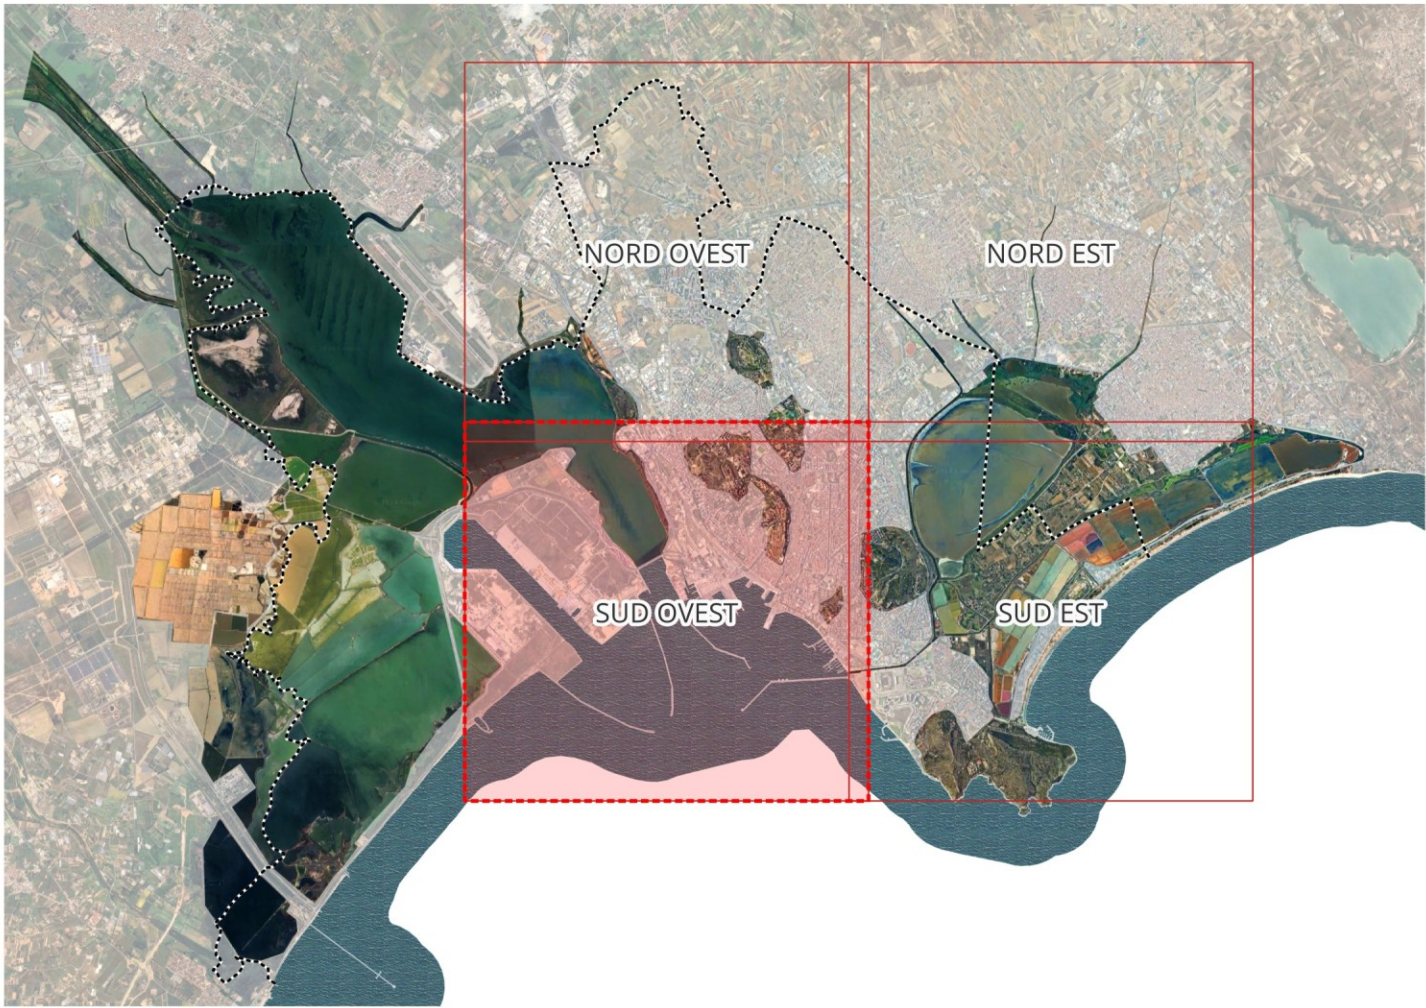

COMUNE DI CAGLIARI
ASSESSORATO DELLA PIANIFICAZIONE STRATEGICA E DELLO SVILUPPO URBANISTICO
SERVIZIO PIANIFICAZIONE STRATEGICA E TERRITORIALE

PUC 2024

IN ADEGUAMENTO AL PPR E AL PAI

TEMA **MOBILITÀ E INFRASTRUTTURE SOSTENIBILI**

OGGETTO **MACRO ACCESSIBILITÀ DELL'AREA VASTA
QUADRANTE SUD OVEST**

DATA **MARZO 2024**

TAVOLA **QP.MOB.MACRO.SO**