


MARGINE LAGUNARE DI SANTA GILLA

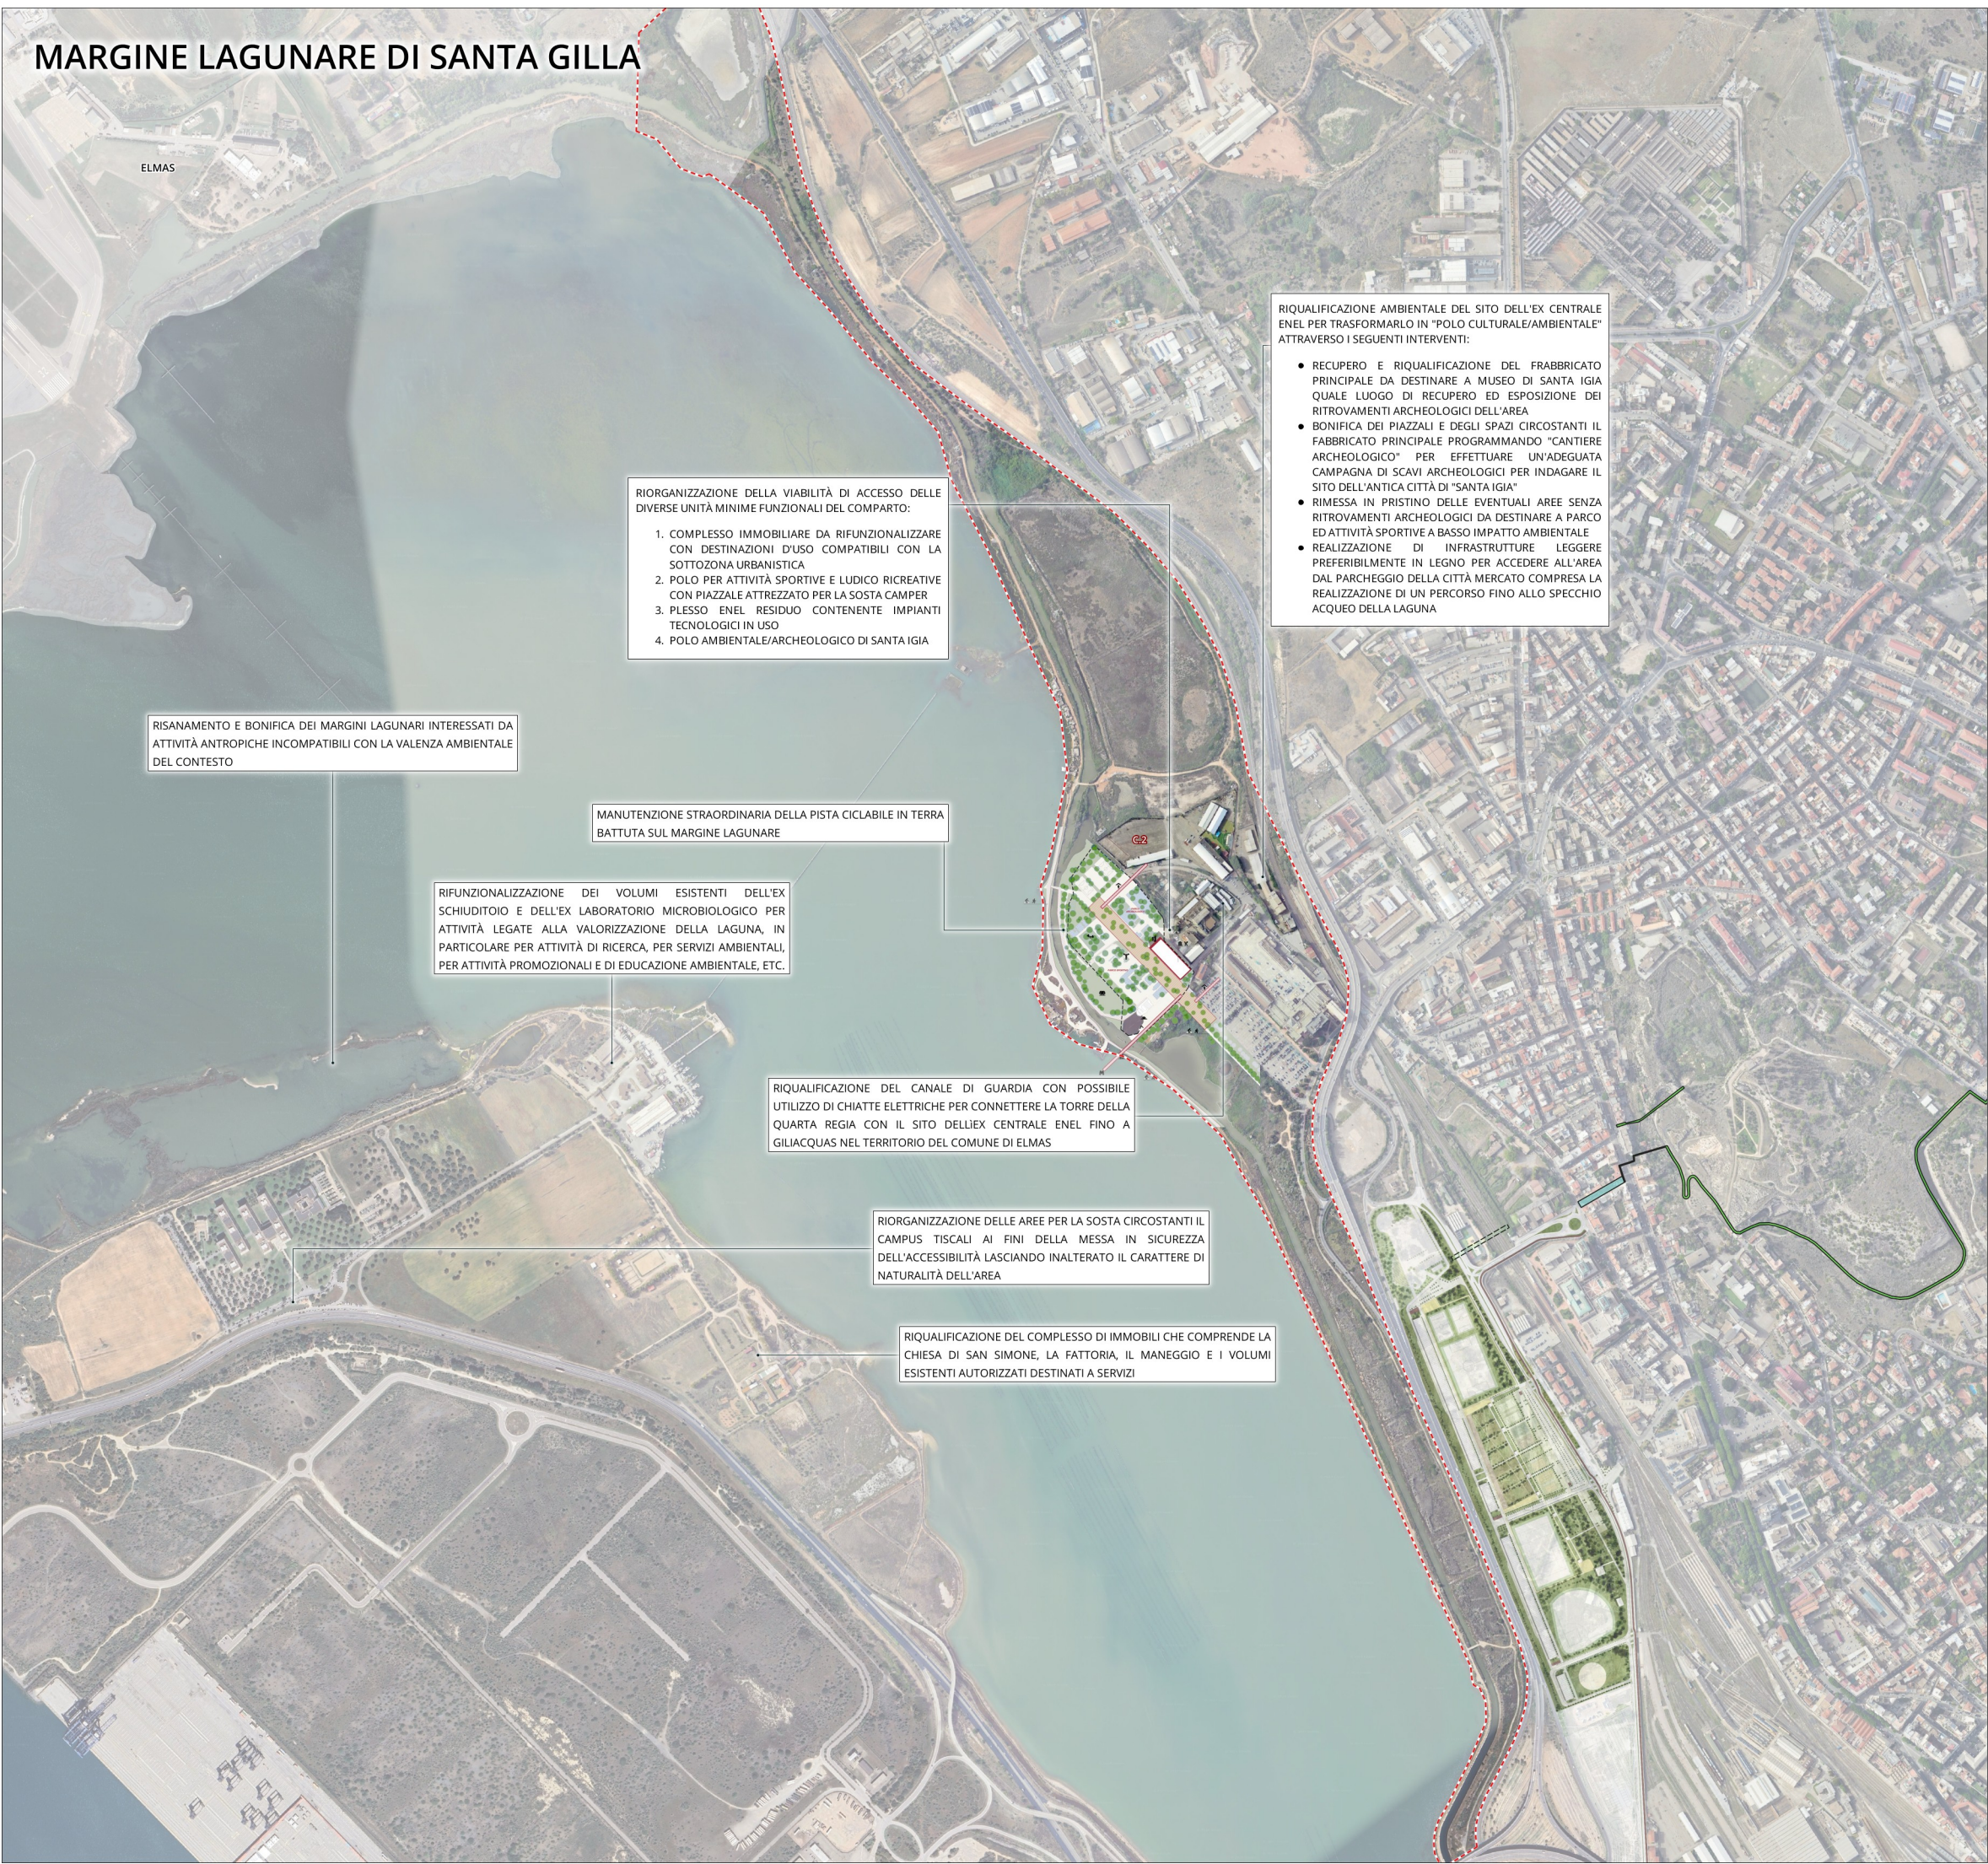

 COMUNE DI CAGLIARI
ASSESSORATO DELLA PIANIFICAZIONE STRATEGICA E DELLO SVILUPPO URBANISTICO
SERVIZIO PIANIFICAZIONE STRATEGICA E TERRITORIALE

PUC 2024

IN ADEGUAMENTO AL PPR E AL PAI

TEMA **I PROGETTI GUIDA**

OGGETTO **PROGETTO GUIDA C.2:
MARGINE LAGUNARE DI SANTA GILLA**

DATA **MARZO 2024**

TAVOLA **QP.PROGUIDA.C.2**