


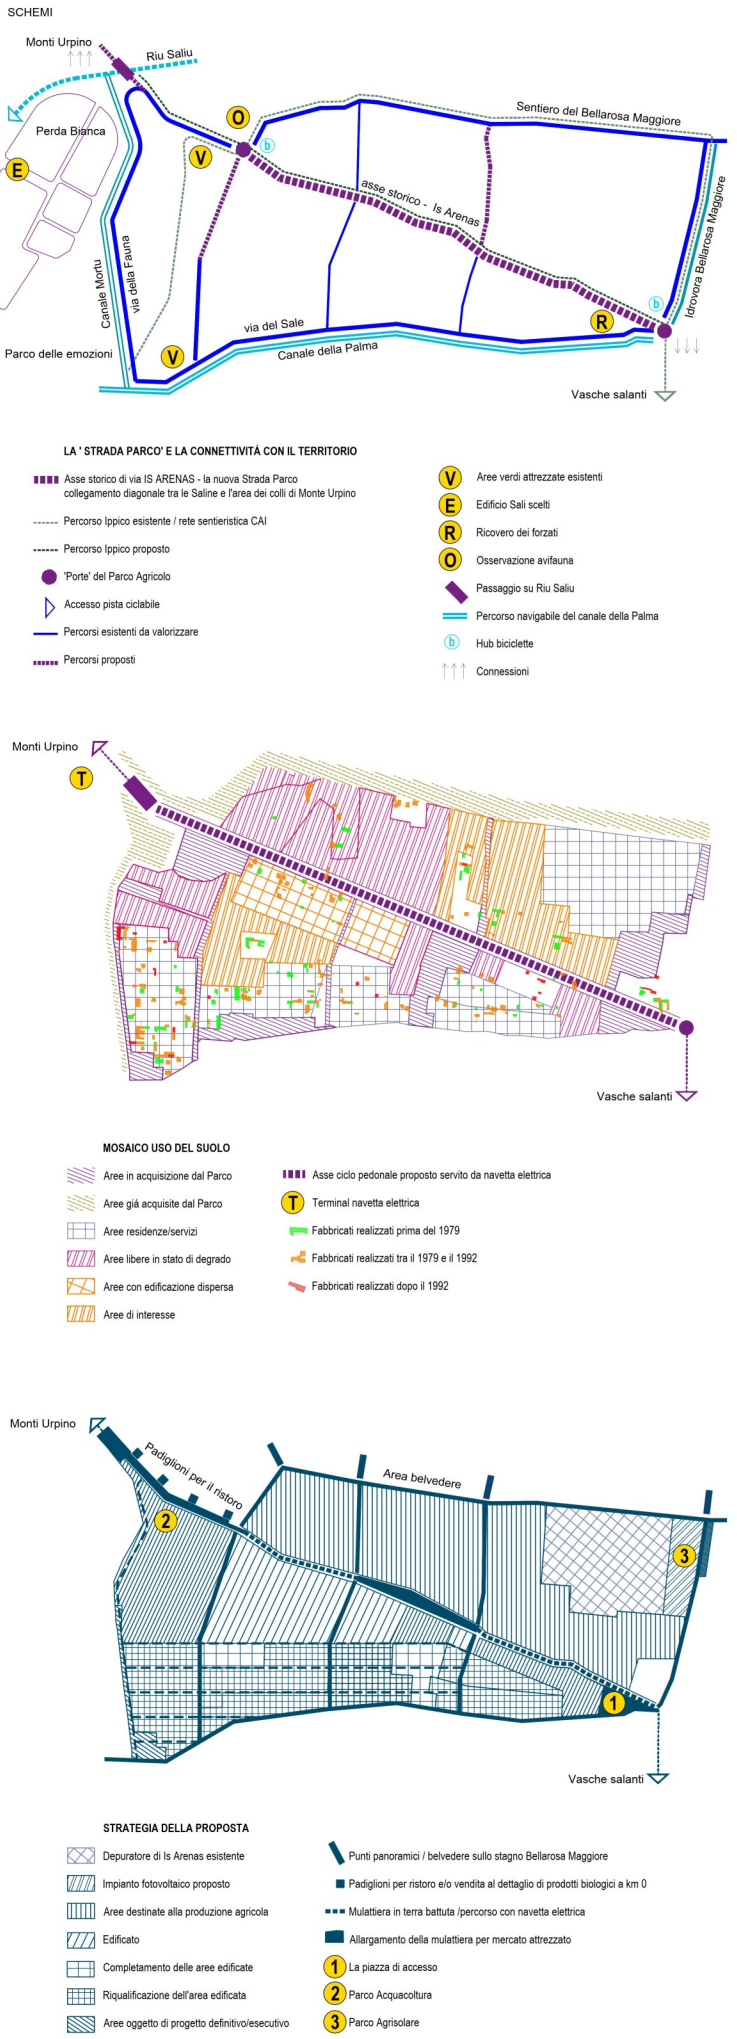

COMUNE DI CAGLIARI
ASSESSORATO DELLA PIANIFICAZIONE STRATEGICA E DELLO SVILUPPO URBANISTICO
SERVIZIO PIANIFICAZIONE STRATEGICA E TERRITORIALE

PUC 2024

IN ADEGUAMENTO AL PPR E AL PAI

TEMA LA TUTELA E VALORIZZAZIONE DEL PARCO DI MOLENTARGIUS PARCO AGRICOLO MEDAU SU CRAMU

OGGETTO PLANIMETRIA, SCHEMI CIRCOLAZIONI, USO DEL SUOLO E STRATEGIA PROPOSTA

DATA MARZO 2024

TAVOLA QP.PROGUIDA.C.3.A