

POETTO/AREA IPPODROMO ED EX PINETA

QUARTU SANT'ELENA

RIQUALIFICAZIONE DELLE PREESISTENTI STRUTTURE DESTINATE AD ATTIVITÀ SOCIO-ASSISTENZIALI

RIQUALIFICAZIONE AMBIENTALE DELL'EX PINETA CON INTERVENTO DI RIFORESTAZIONE E REALIZZAZIONE DI AREE PER LA SOSTA

RIQUALIFICAZIONE DELL'OSPEDALE MARINO CON POSSIBILITÀ DI RIFUNZIONALIZZAZIONE PER USO TURISTICO-RICETTIVO

RIQUALIFICAZIONE AMBIENTALE DELLA PINETA E DELLE STRUTTURE SPORTIVE PREESISTENTI

RIQUALIFICAZIONE DELL'IPPODROMO: PARCO PER GLI SPORT EQUESTRI

CENTRO EQUITAZIONE

PORTA EST - MUSEO DEL CAVALLO

COMPARTO PER L'IPPICA

PARCO DEL CAVALLO

CORTINE ALBERATE FRANGIVENTO A PROTEZIONE DEL SISTEMA RETRO-DUNALE

COMPARTO PER LO SPORT


COMPARTO PER LA FORMAZIONE

PORTA OVEST - SALE ESPOSITIVE

FASCIA DA UTILIZZARE PER SERVIZI DI TIPO PRECARIO E AMOVIBILE (MERCATINO DELLE SPECIALITÀ ITTICHE)

RIQUALIFICAZIONE DELL'EX OSPEDALE MARINO PER USO TURISTICO-RICETTIVO

PORTA DI ACCESSO AL PARCO DI MOLENTARGIUS

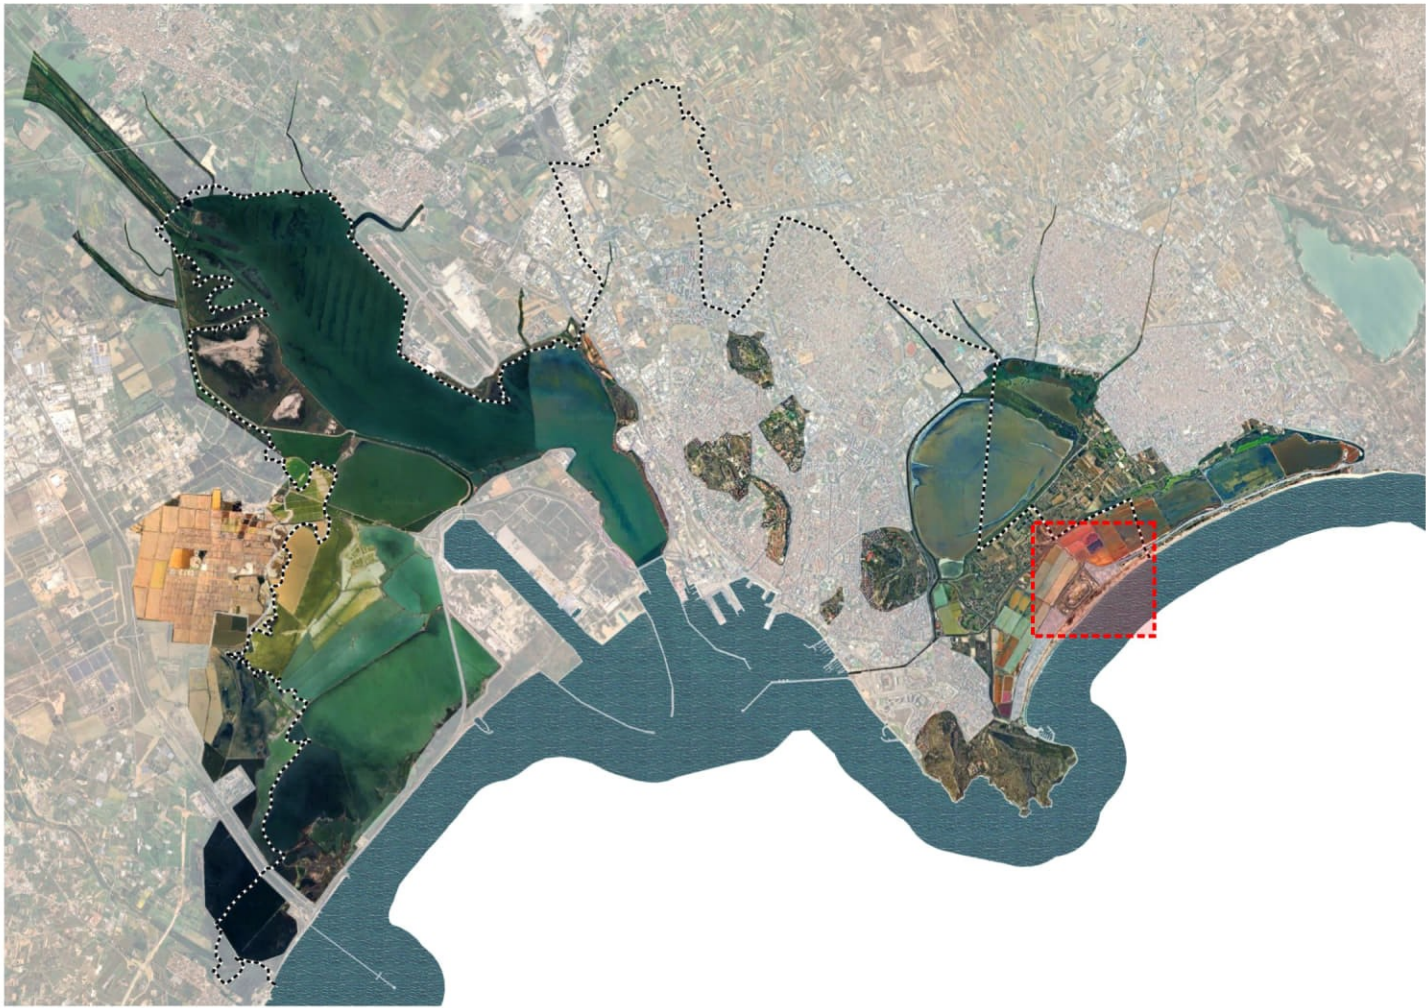

COMUNE DI CAGLIARI
ASSESSORATO DELLA PIANIFICAZIONE STRATEGICA E DELLO SVILUPPO URBANISTICO
SERVIZIO PIANIFICAZIONE STRATEGICA E TERRITORIALE

PUC 2024

IN ADEGUAMENTO AL PPR E AL PAI

TEMA I PROGETTI GUIDA

OGGETTO PROGETTO GUIDA B.1:
POETTO/AREA IPPODROMO ED EX PINETA

DATA MARZO 2024

TAVOLA QP.PROGUIDA.B.1