

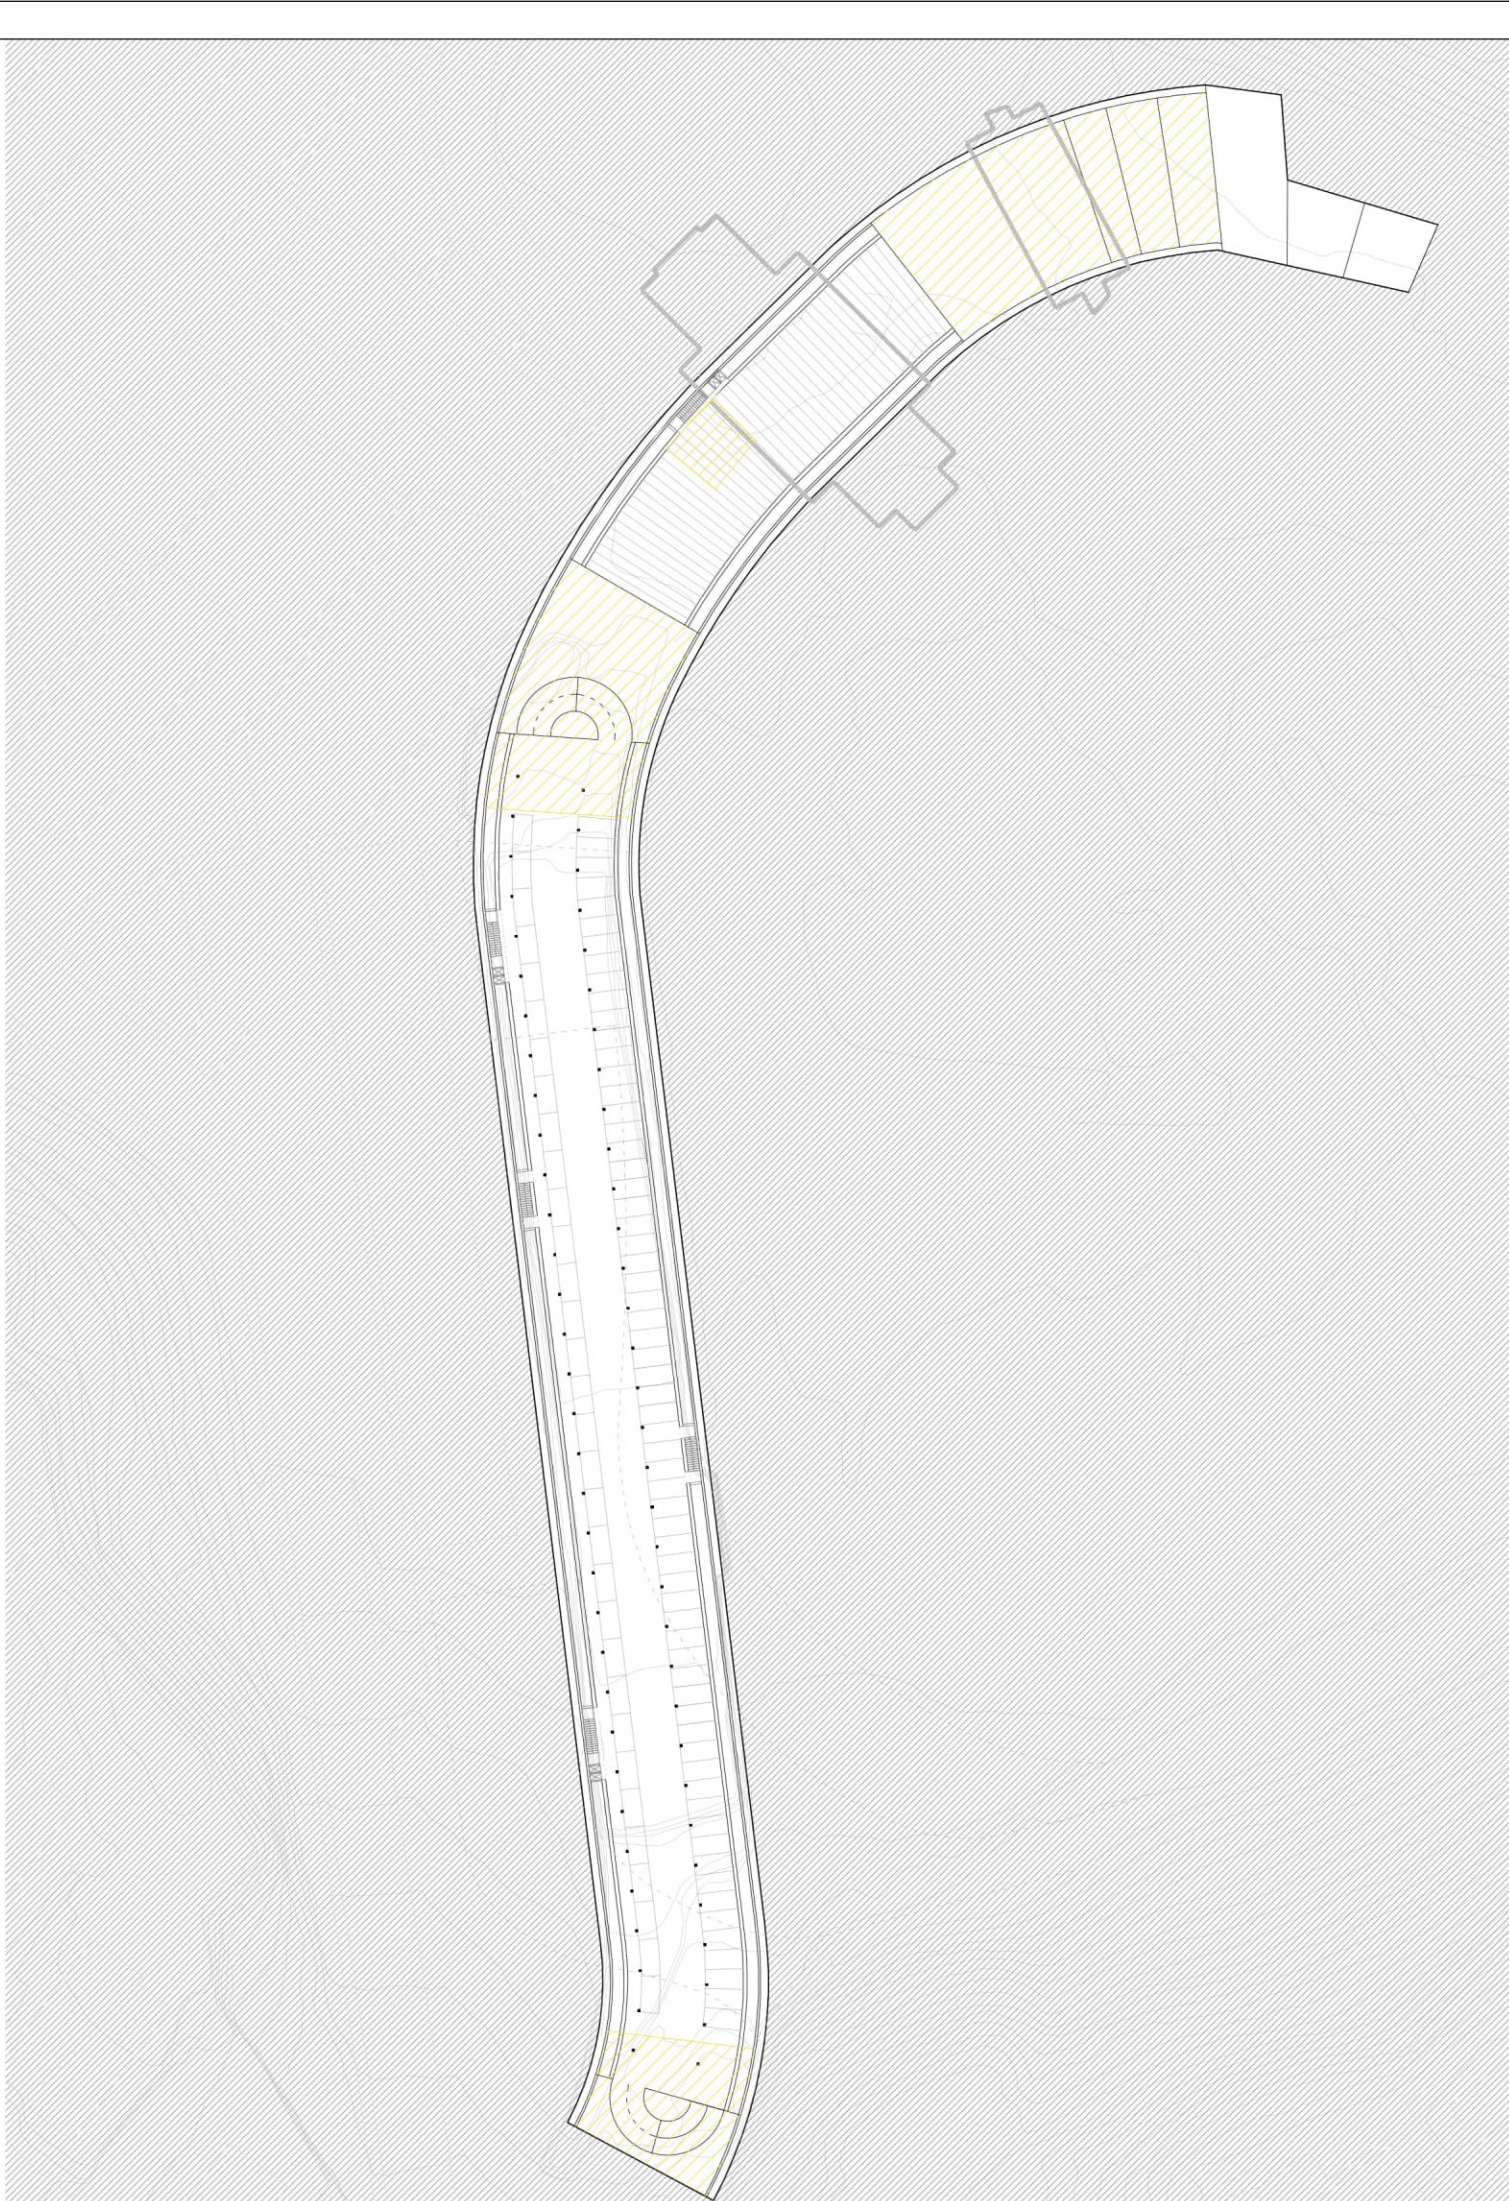
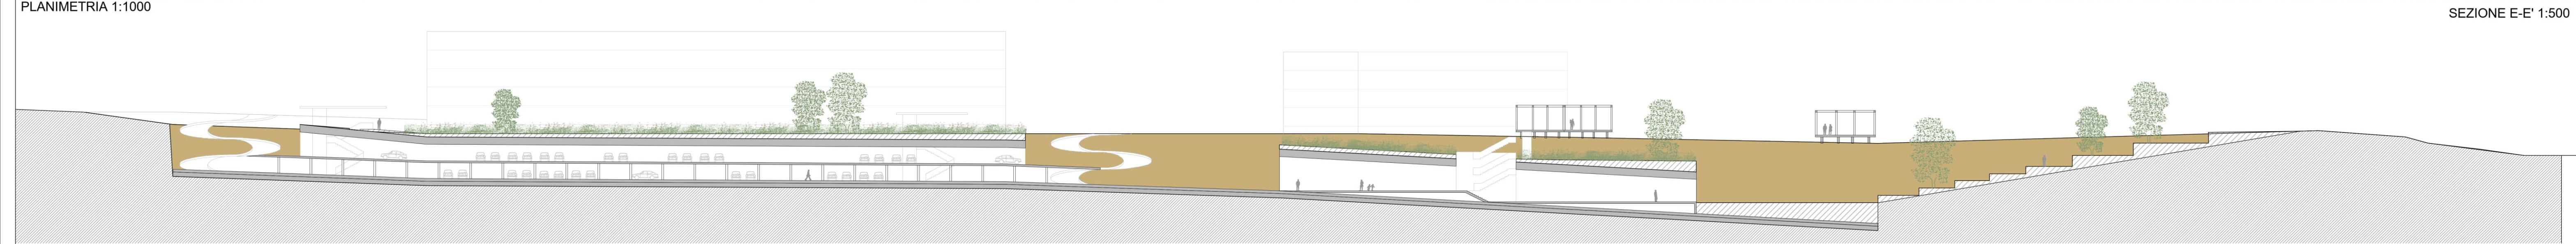
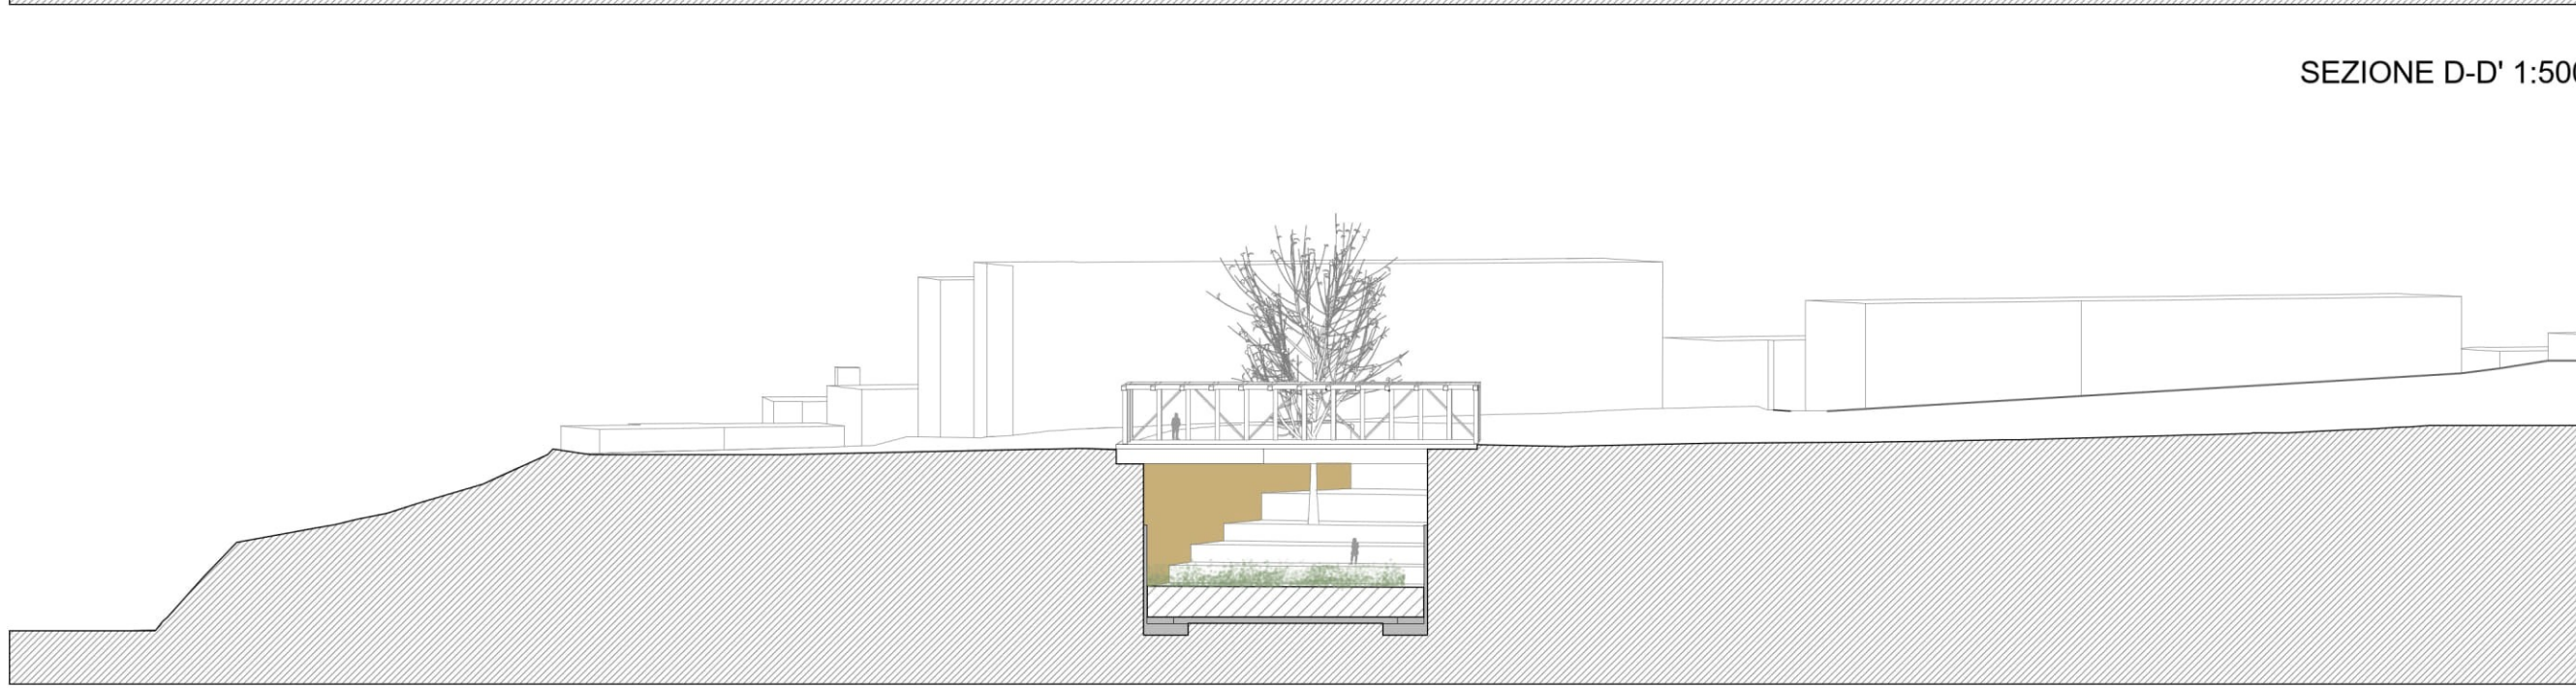
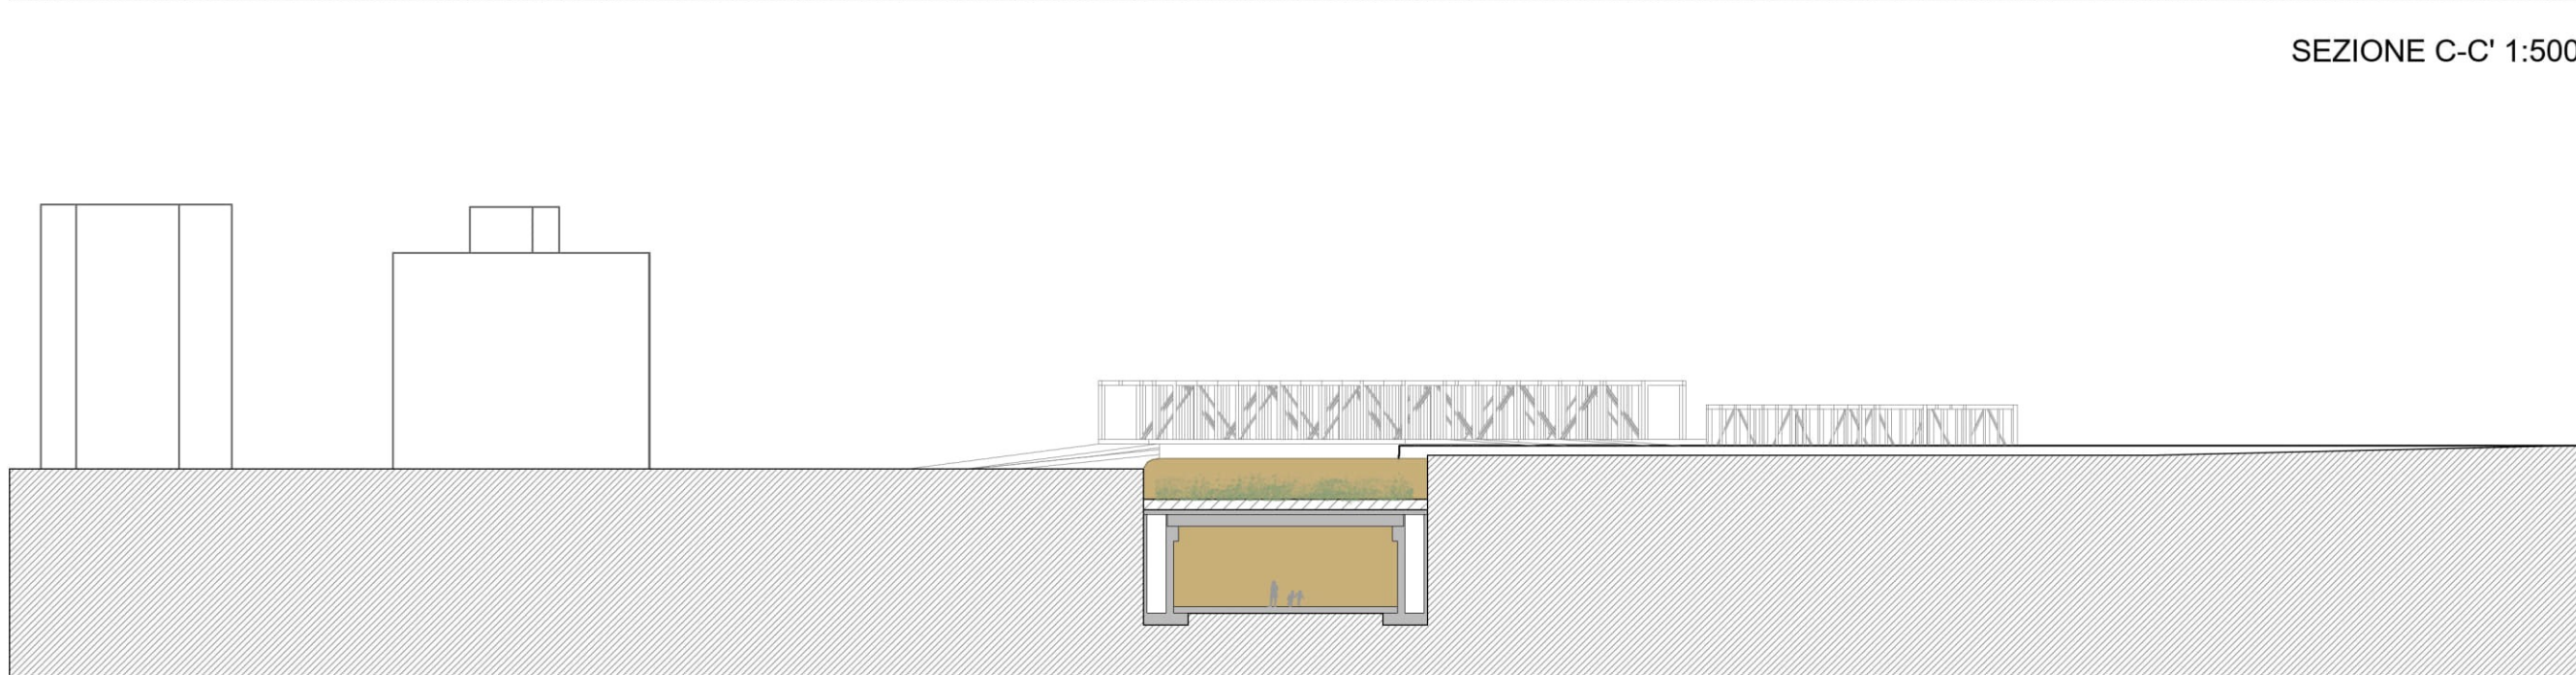
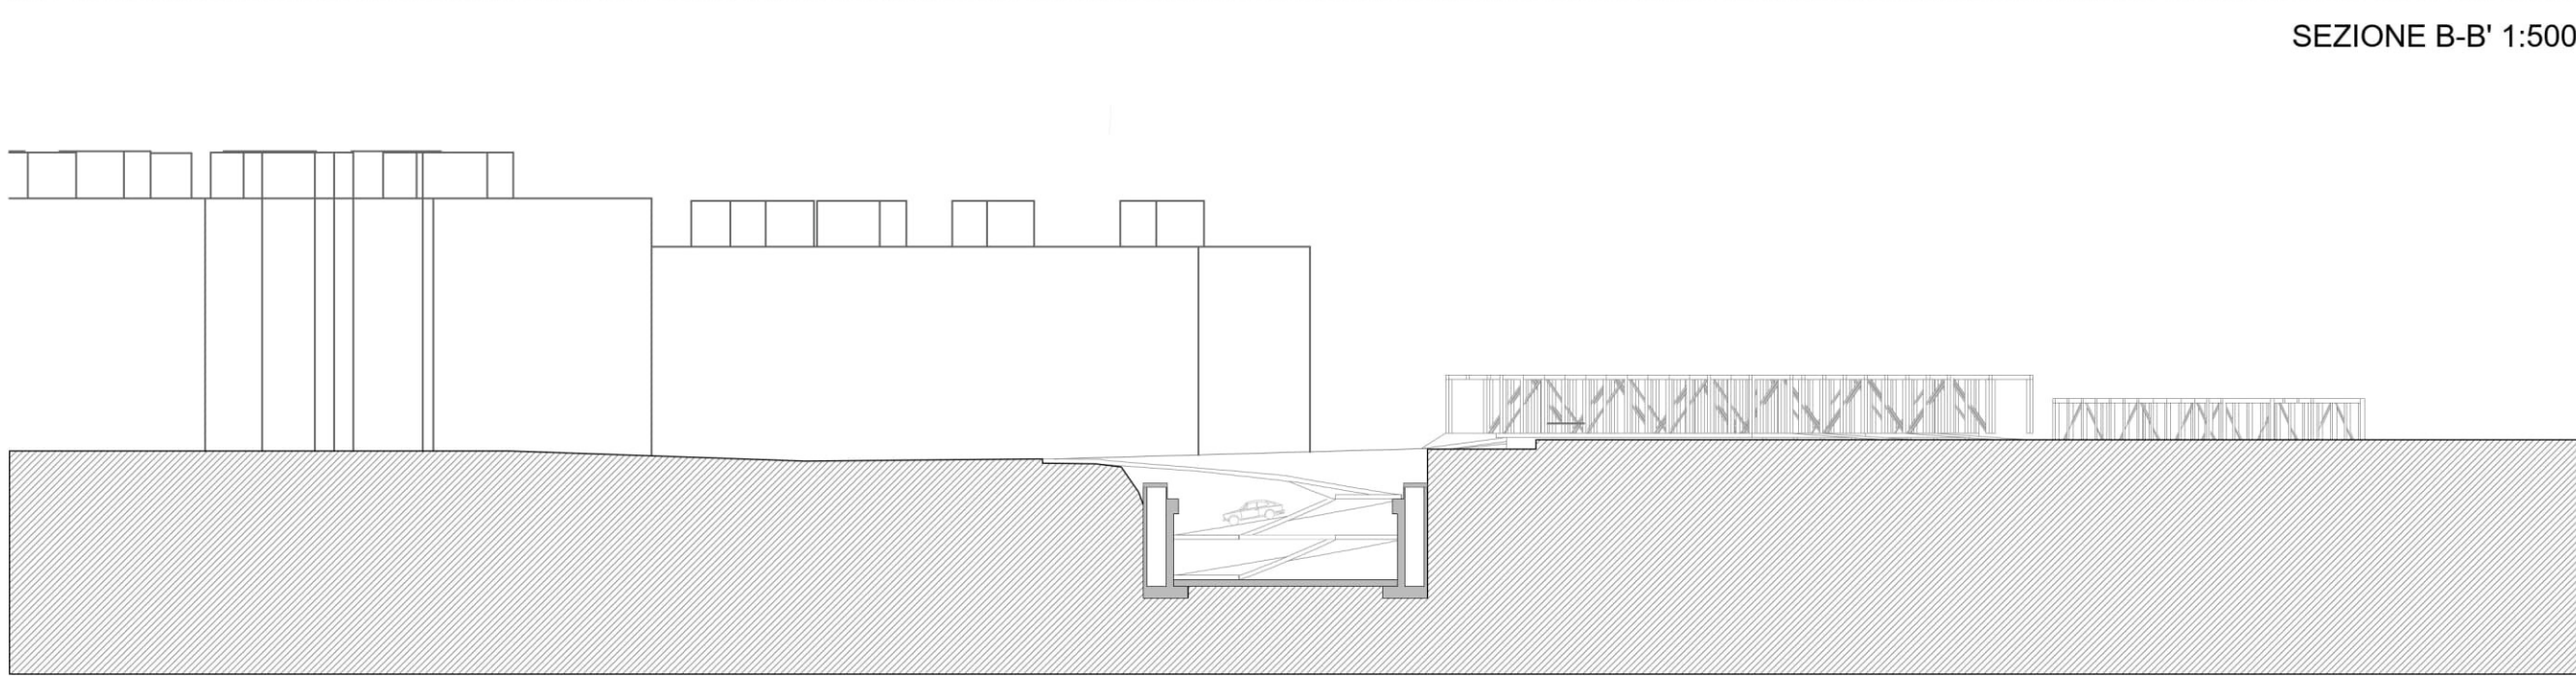


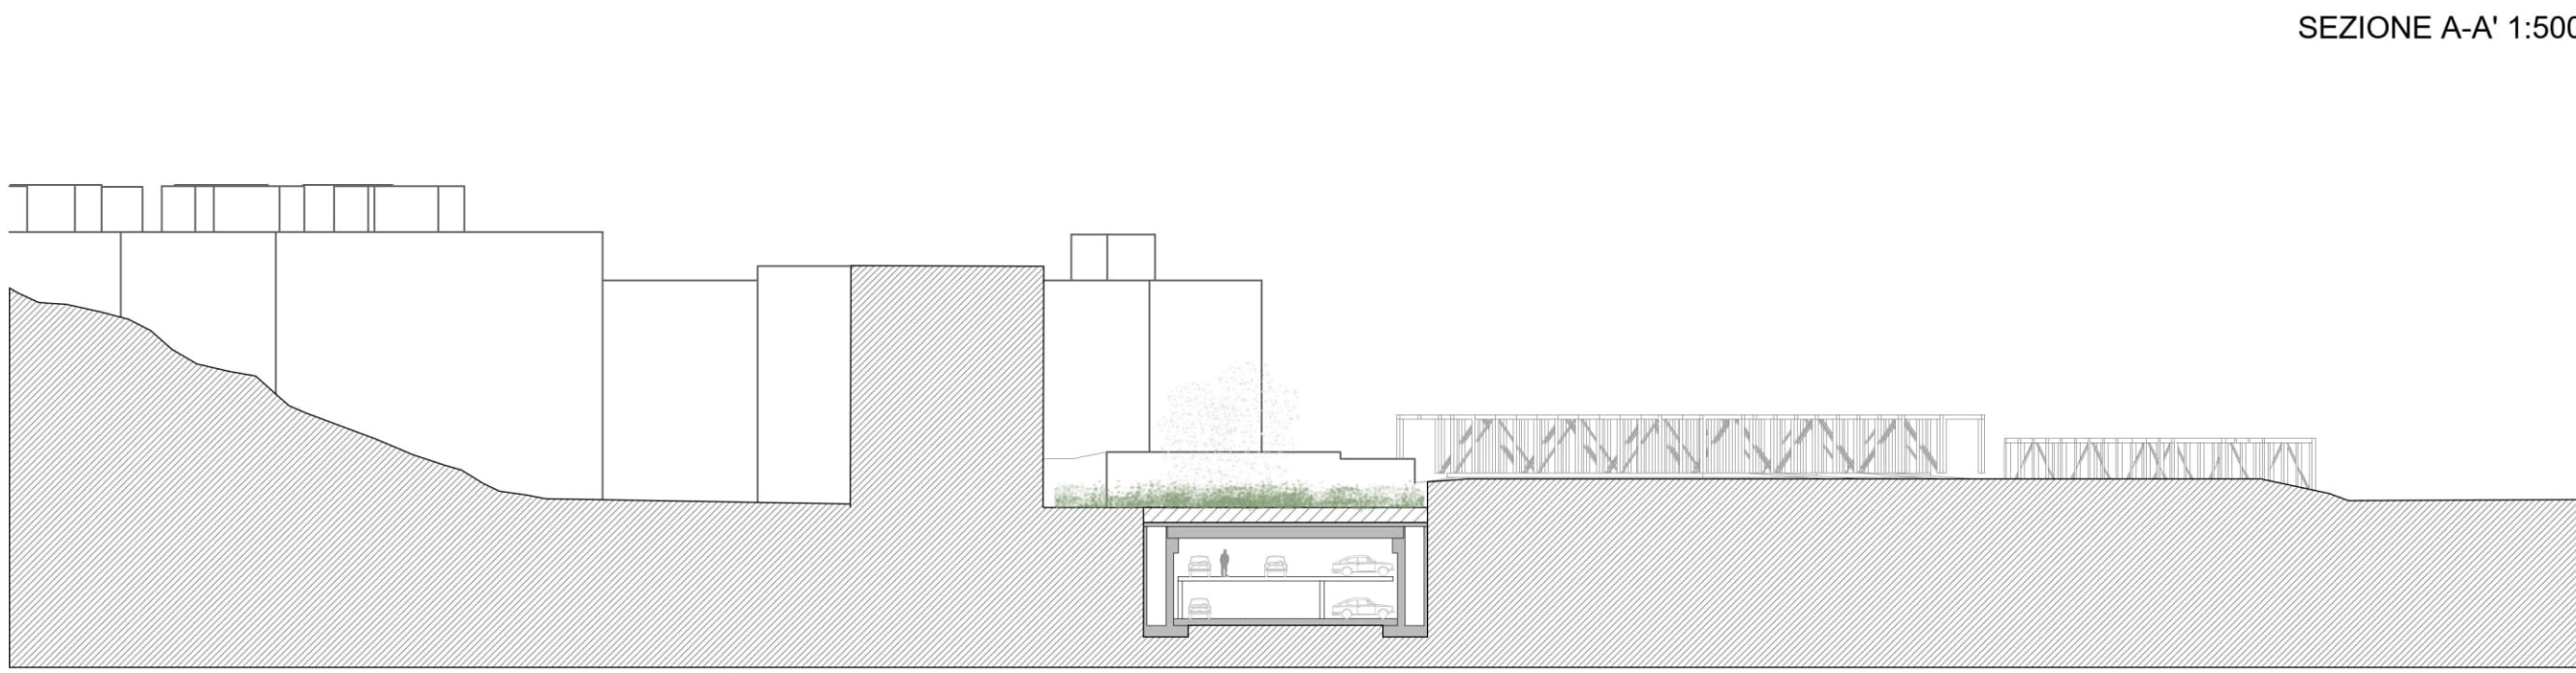

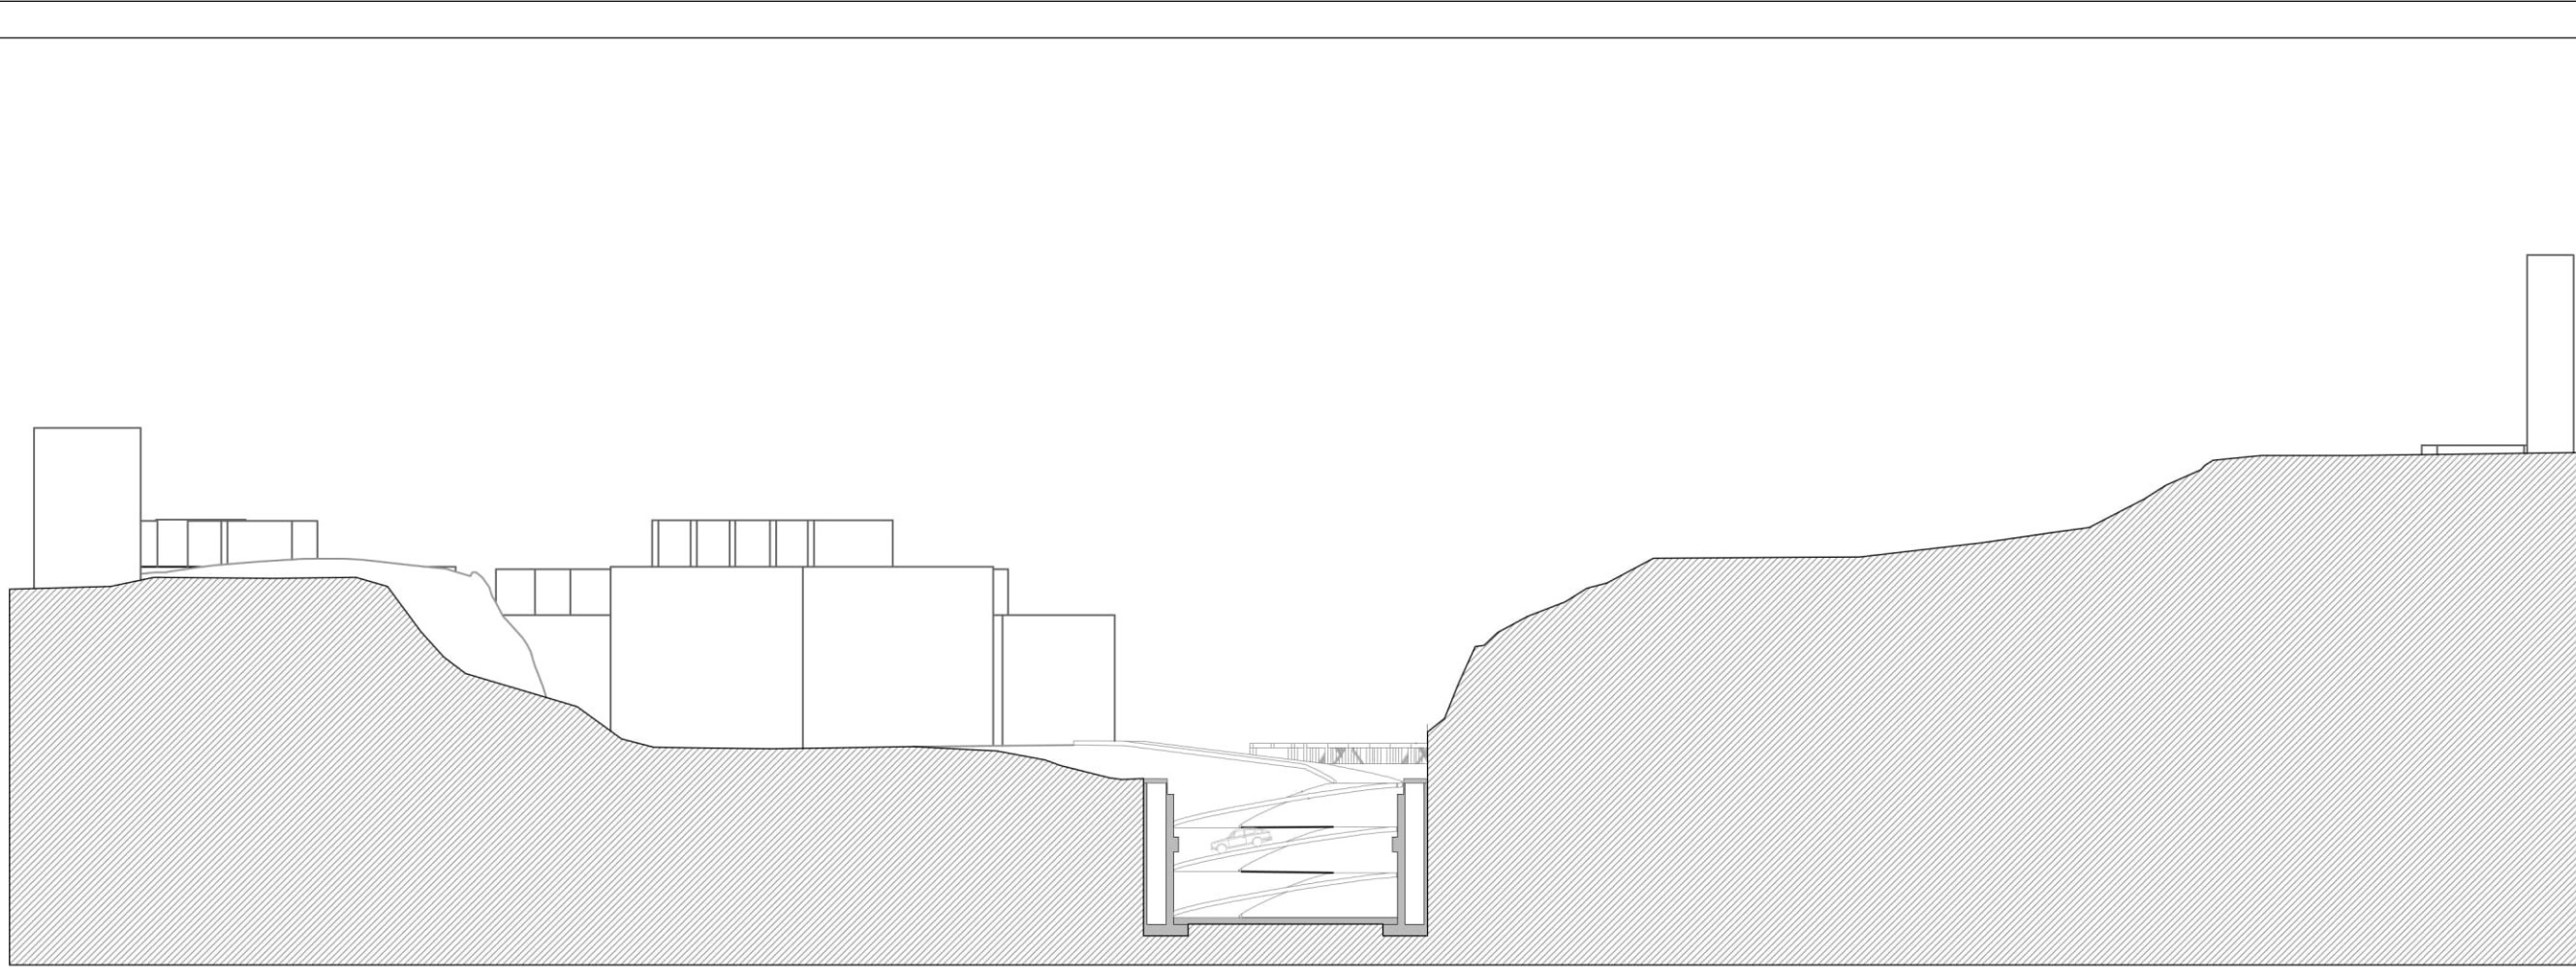

COMUNE DI CAGLIARI

ASSESSORATO DELLA PIANIFICAZIONE STRATEGICA E DELLO SVILUPPO URBANISTICO

SERVIZIO PIANIFICAZIONE STRATEGICA E TERRITORIALE

PUC 2024

IN ADEGUAMENTO AL PPR E AL PAI

TEMA

TUVIXEDDU, TUVUMANNU

OGGETTO

RIQUALIFICAZIONE DELLO SCATOLARE E DEL PARCO: PLANIMETRIA, PIANTA IPOGEO E SEZIONI

DATA

MARZO 2024

TAVOLA

QP.PROGUIDA.E.1.B